


楽屋コンセント系統図

平成24年7月5日改定
三郷市文化会館、防災センター

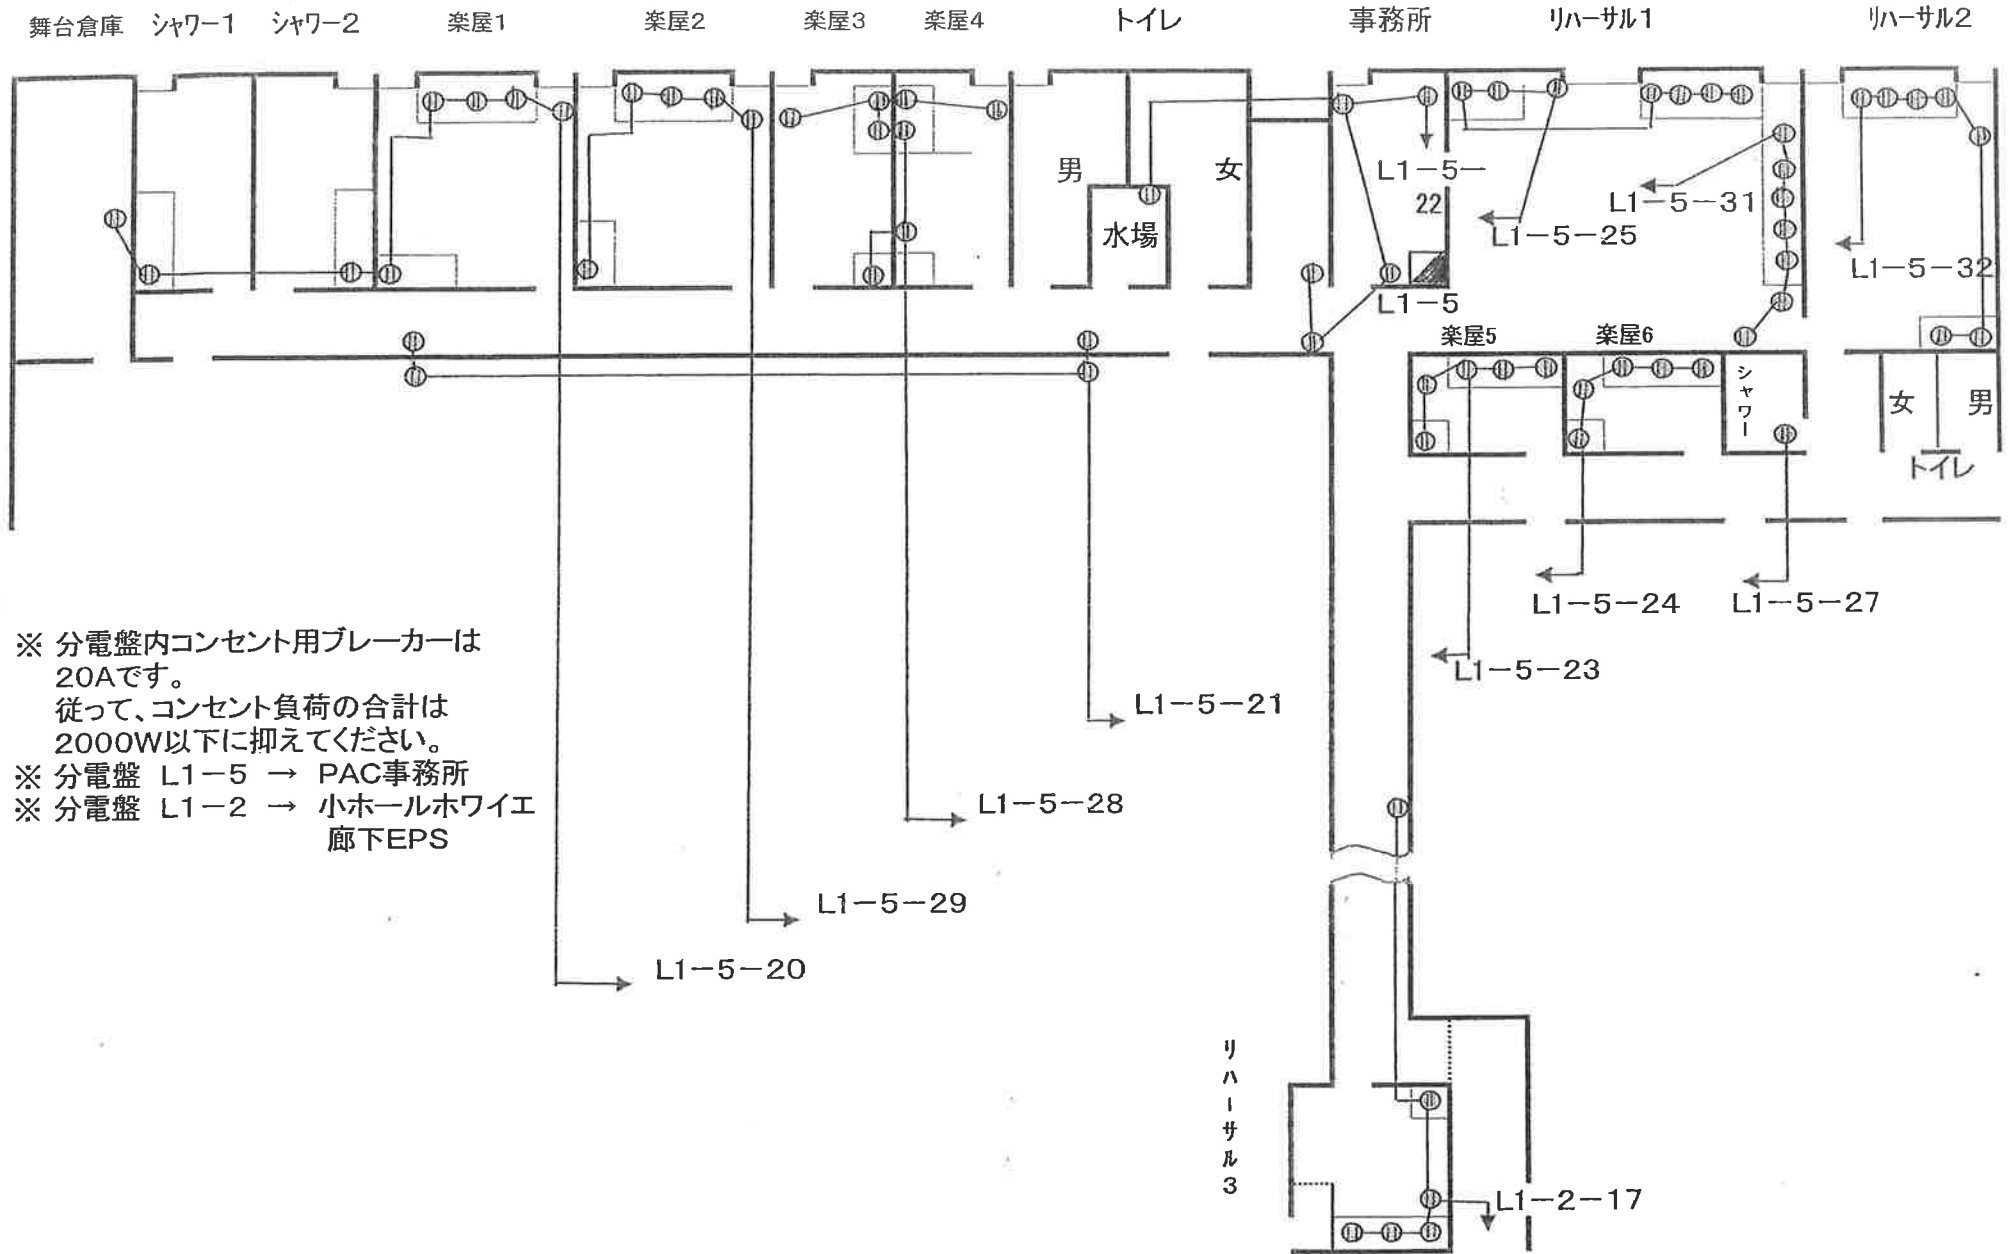

- ※ 分電盤内コンセント用ブレーカーは20Aです。
- ※ 従って、コンセント負荷の合計は2000W以下に抑えてください。
- ※ 分電盤 L1-5 → PAC事務所
- ※ 分電盤 L1-2 → 小ホールホワイエ廊下EPS