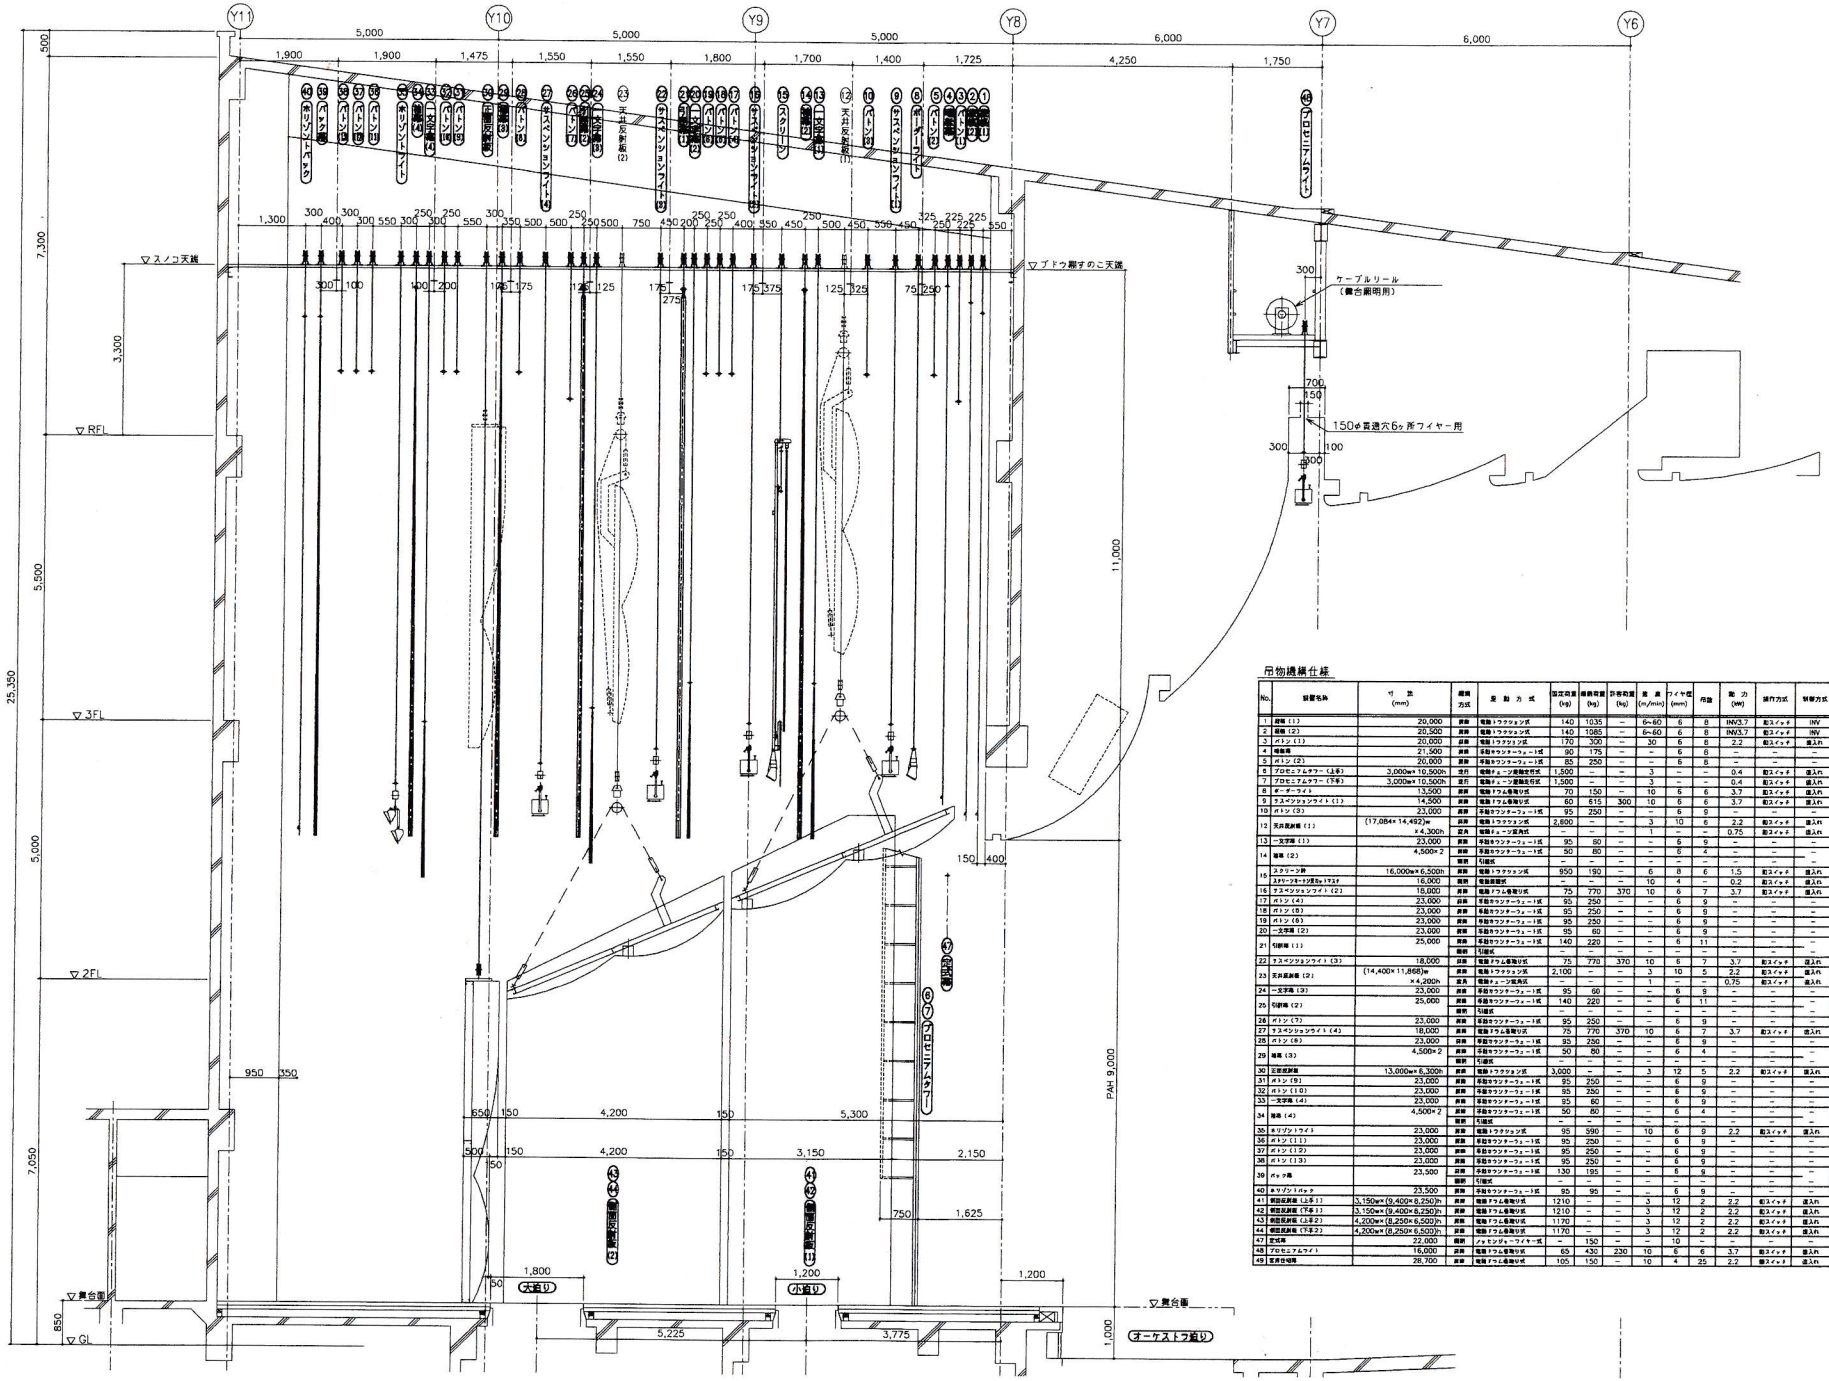


吊物機構仕様

| No. | 設置名称 | 寸法 (mm) | 運転方式 | 駆動方式 | 指定荷重 (kg) | 積載荷重 (kg) | 非常荷重 (kg) | 速度 (m/min) | ワイヤ径 (mm) | 吊数 | 動力 (kW) | 操作方式 | 制御方式 | 備考 |
|---|---|---|---|---|---|---|---|---|---|---|---|---|---|---|
| 1 | 超幕 (1) | 20,000 | 昇降 | 電動トラクション式 | 140 | 1035 | – | 6~60 | 6 | 8 | INV3.7 | 起スイッチ | INV | |
| 2 | 超幕 (2) | 20,500 | 昇降 | 電動トラクション式 | 140 | 1085 | – | 6~60 | 6 | 8 | INV3.7 | 起スイッチ | INV | |
| 3 | バトン (1) | 20,000 | 昇降 | 電動トラクション式 | 170 | 300 | – | 30 | 6 | 8 | 2.2 | 起スイッチ | 直入れ | |
| 4 | 暗転幕 | 21,500 | 昇降 | 手動カウンターウェート式 | 90 | 175 | – | – | 6 | 8 | – | – | – | |
| 5 | バトン (2) | 20,000 | 昇降 | 手動カウンターウェート式 | 85 | 250 | – | – | 6 | 8 | – | – | – | |
| 6 | プロセニアムチラー（上手） | 3,000w×10,500h | 定引 | 電動チェーン昇降定引式 | 1,500 | – | – | 3 | – | – | 0.4 | 起スイッチ | 直入れ | |
| 7 | プロセニアムチラー（下手） | 3,000w×10,500h | 定引 | 電動チェーン昇降定引式 | 1,500 | – | – | 3 | – | – | 0.4 | 起スイッチ | 直入れ | |
| 8 | ボーダーライト | 13,500 | 昇降 | 電動トラム巻取り式 | 70 | 150 | – | 10 | 6 | 6 | 3.7 | 起スイッチ | 直入れ | 電線1,800L 取り外し式 パイプ付 |
| 9 | ステージショットライト (1) | 14,500 | 昇降 | 電動トラム巻取り式 | 60 | 615 | 300 | 10 | 6 | 6 | 3.7 | 起スイッチ | 直入れ | |
| 10 | バトン (3) | 23,000 | 昇降 | 手動カウンターウェート式 | 95 | 250 | – | – | 6 | 9 | – | – | – | |
| 12 | 天井反射板 (1) | (17,084×14,492)w ×4,300h | 昇降 | 電動トラクション式 | 2,690 | – | – | 3 | 10 | 6 | 2.2 | 起スイッチ | 直入れ | |
| | | | 定吊 | 電動チェーン昇降式 | – | – | – | 1 | – | – | 0.75 | 起スイッチ | 直入れ | |
| 13 | 一文字幕 (1) | 23,000 | 昇降 | 手動カウンターウェート式 | 95 | 80 | – | – | 6 | 9 | – | – | – | |
| 14 | 暗幕 (2) | 4,500×2 | 昇降 | 手動カウンターウェート式 | 50 | 80 | – | – | 6 | 4 | – | – | – | |
| | | | 開閉 | 引違式 | – | – | – | – | – | – | – | – | – | |
| 15 | スクリーン幕 | 16,000w×6,500h | 昇降 | 電動トラクション式 | 950 | 190 | – | 6 | 8 | 6 | 1.5 | 起スイッチ | 直入れ | ボーダーライト (2) 併設 |
| | スパットライト2灯Bo1734 | 16,000 | 開閉 | 電動開閉式 | – | – | – | 10 | 4 | – | 0.2 | 起スイッチ | 直入れ | ステージ神に幹線 |
| 16 | ステージショットライト (2) | 18,000 | 昇降 | 電動トラム巻取り式 | 75 | 770 | 370 | 10 | 6 | 7 | 3.7 | 起スイッチ | 直入れ | |
| 17 | バトン (4) | 23,000 | 昇降 | 手動カウンターウェート式 | 95 | 250 | – | – | 6 | 9 | – | – | – | |
| 18 | バトン (5) | 23,000 | 昇降 | 手動カウンターウェート式 | 95 | 250 | – | – | 6 | 9 | – | – | – | |
| 19 | バトン (6) | 23,000 | 昇降 | 手動カウンターウェート式 | 95 | 250 | – | – | 6 | 9 | – | – | – | |
| 20 | 一文字幕 (2) | 23,000 | 昇降 | 手動カウンターウェート式 | 95 | 60 | – | – | 6 | 9 | – | – | – | |
| 21 | 引割幕 (1) | 25,000 | 昇降 | 手動カウンターウェート式 | 140 | 220 | – | – | 6 | 11 | – | – | – | |
| | | | 開閉 | 引違式 | – | – | – | – | – | – | – | – | – | |
| 22 | ステージショットライト (3) | 18,000 | 昇降 | 電動トラム巻取り式 | 75 | 770 | 370 | 10 | 6 | 7 | 3.7 | 起スイッチ | 直入れ | |
| 23 | 天井反射板 (2) | (14,400×11,868)w ×4,200h | 昇降 | 電動トラクション式 | 2,100 | – | – | 3 | 10 | 5 | 2.2 | 起スイッチ | 直入れ | |
| | | | 定吊 | 電動チェーン昇降式 | – | – | – | 1 | – | – | 0.75 | 起スイッチ | 直入れ | |
| 24 | 一文字幕 (3) | 23,000 | 昇降 | 手動カウンターウェート式 | 95 | 60 | – | – | 6 | 9 | – | – | – | |
| 25 | 引割幕 (2) | 25,000 | 昇降 | 手動カウンターウェート式 | 140 | 220 | – | – | 6 | 11 | – | – | – | |
| | | | 開閉 | 引違式 | – | – | – | – | – | – | – | – | – | |
| 26 | バトン (7) | 23,000 | 昇降 | 手動カウンターウェート式 | 95 | 250 | – | – | 6 | 9 | – | – | – | |
| 27 | ステージショットライト (4) | 18,000 | 昇降 | 電動トラム巻取り式 | 75 | 770 | 370 | 10 | 6 | 7 | 3.7 | 起スイッチ | 直入れ | |
| 28 | バトン (8) | 23,000 | 昇降 | 手動カウンターウェート式 | 95 | 250 | – | – | 6 | 9 | – | – | – | |
| 29 | 暗幕 (3) | 4,500×2 | 昇降 | 手動カウンターウェート式 | 50 | 80 | – | – | 6 | 4 | – | – | – | |
| | | | 開閉 | 引違式 | – | – | – | – | – | – | – | – | – | |
| 30 | 正面反射板 | 13,000w×6,300h | 昇降 | 電動トラクション式 | 3,000 | – | – | 3 | 12 | 5 | 2.2 | 起スイッチ | 直入れ | |
| 31 | バトン (9) | 23,000 | 昇降 | 手動カウンターウェート式 | 95 | 250 | – | – | 6 | 9 | – | – | – | |
| 32 | バトン (10) | 23,000 | 昇降 | 手動カウンターウェート式 | 95 | 250 | – | – | 6 | 9 | – | – | – | |
| 33 | 一文字幕 (4) | 23,000 | 昇降 | 手動カウンターウェート式 | 95 | 60 | – | – | 6 | 9 | – | – | – | |
| 34 | 暗幕 (4) | 4,500×2 | 昇降 | 手動カウンターウェート式 | 50 | 80 | – | – | 6 | 4 | – | – | – | |
| | | | 開閉 | 引違式 | – | – | – | – | – | – | – | – | – | |
| 36 | オリゾントライト | 23,000 | 昇降 | 電動トラクション式 | 95 | 590 | 10 | 6 | 9 | 2.2 | 起スイッチ | 直入れ | | |
| 36 | バトン (11) | 23,000 | 昇降 | 手動カウンターウェート式 | 95 | 250 | – | – | 6 | 9 | – | – | – | |
| 37 | バトン (12) | 23,000 | 昇降 | 手動カウンターウェート式 | 95 | 250 | – | – | 6 | 9 | – | – | – | |
| 38 | バトン (13) | 23,000 | 昇降 | 手動カウンターウェート式 | 95 | 250 | – | – | 6 | 9 | – | – | – | |
| 39 | ホリゾント幕 | 23,500 | 昇降 | 手動カウンターウェート式 | 130 | 195 | – | – | 6 | 9 | – | – | – | |
| | | | 開閉 | 引違式 | – | – | – | – | – | – | – | – | – | |
| 40 | オリゾントバック | 23,500 | 昇降 | 手動カウンターウェート式 | 95 | 95 | – | – | 6 | 9 | – | – | – | |
| 41 | 側面反射板（上手1） | 3,150w×(9,400×8,250)h | 昇降 | 電動トラム巻取り式 | 1210 | – | – | 3 | 12 | 2 | 2.2 | 起スイッチ | 直入れ | |
| 42 | 側面反射板（下手1） | 3,150w×(9,400×8,250)h | 昇降 | 電動トラム巻取り式 | 1210 | – | – | 3 | 12 | 2 | 2.2 | 起スイッチ | 直入れ | |
| 43 | 側面反射板（上手2） | 4,200w×(8,250×6,500)h | 昇降 | 電動トラム巻取り式 | 1170 | – | – | 3 | 12 | 2 | 2.2 | 起スイッチ | 直入れ | |
| 44 | 側面反射板（下手2） | 4,200w×(8,250×6,500)h | 昇降 | 電動トラム巻取り式 | 1170 | – | – | 3 | 12 | 2 | 2.2 | 起スイッチ | 直入れ | |
| 47 | 定滑車 | 22,000 | 開閉 | メッセンジャーワイヤー式 | – | 150 | – | – | 10 | – | – | – | – | |
| 48 | プロセニアムライト | 16,000 | 昇降 | 電動トラム巻取り式 | 65 | 430 | 230 | 10 | 6 | 6 | 3.7 | 起スイッチ | 直入れ | |
| 49 | 定所住場幕 | 28,700 | 昇降 | 電動トラム巻取り式 | 105 | 150 | – | 10 | 4 | 25 | 2.2 | 起スイッチ | 直入れ | |

三郷市文化会館　大ホール　　断面図　仕様書　　S=1/100　　竣工図