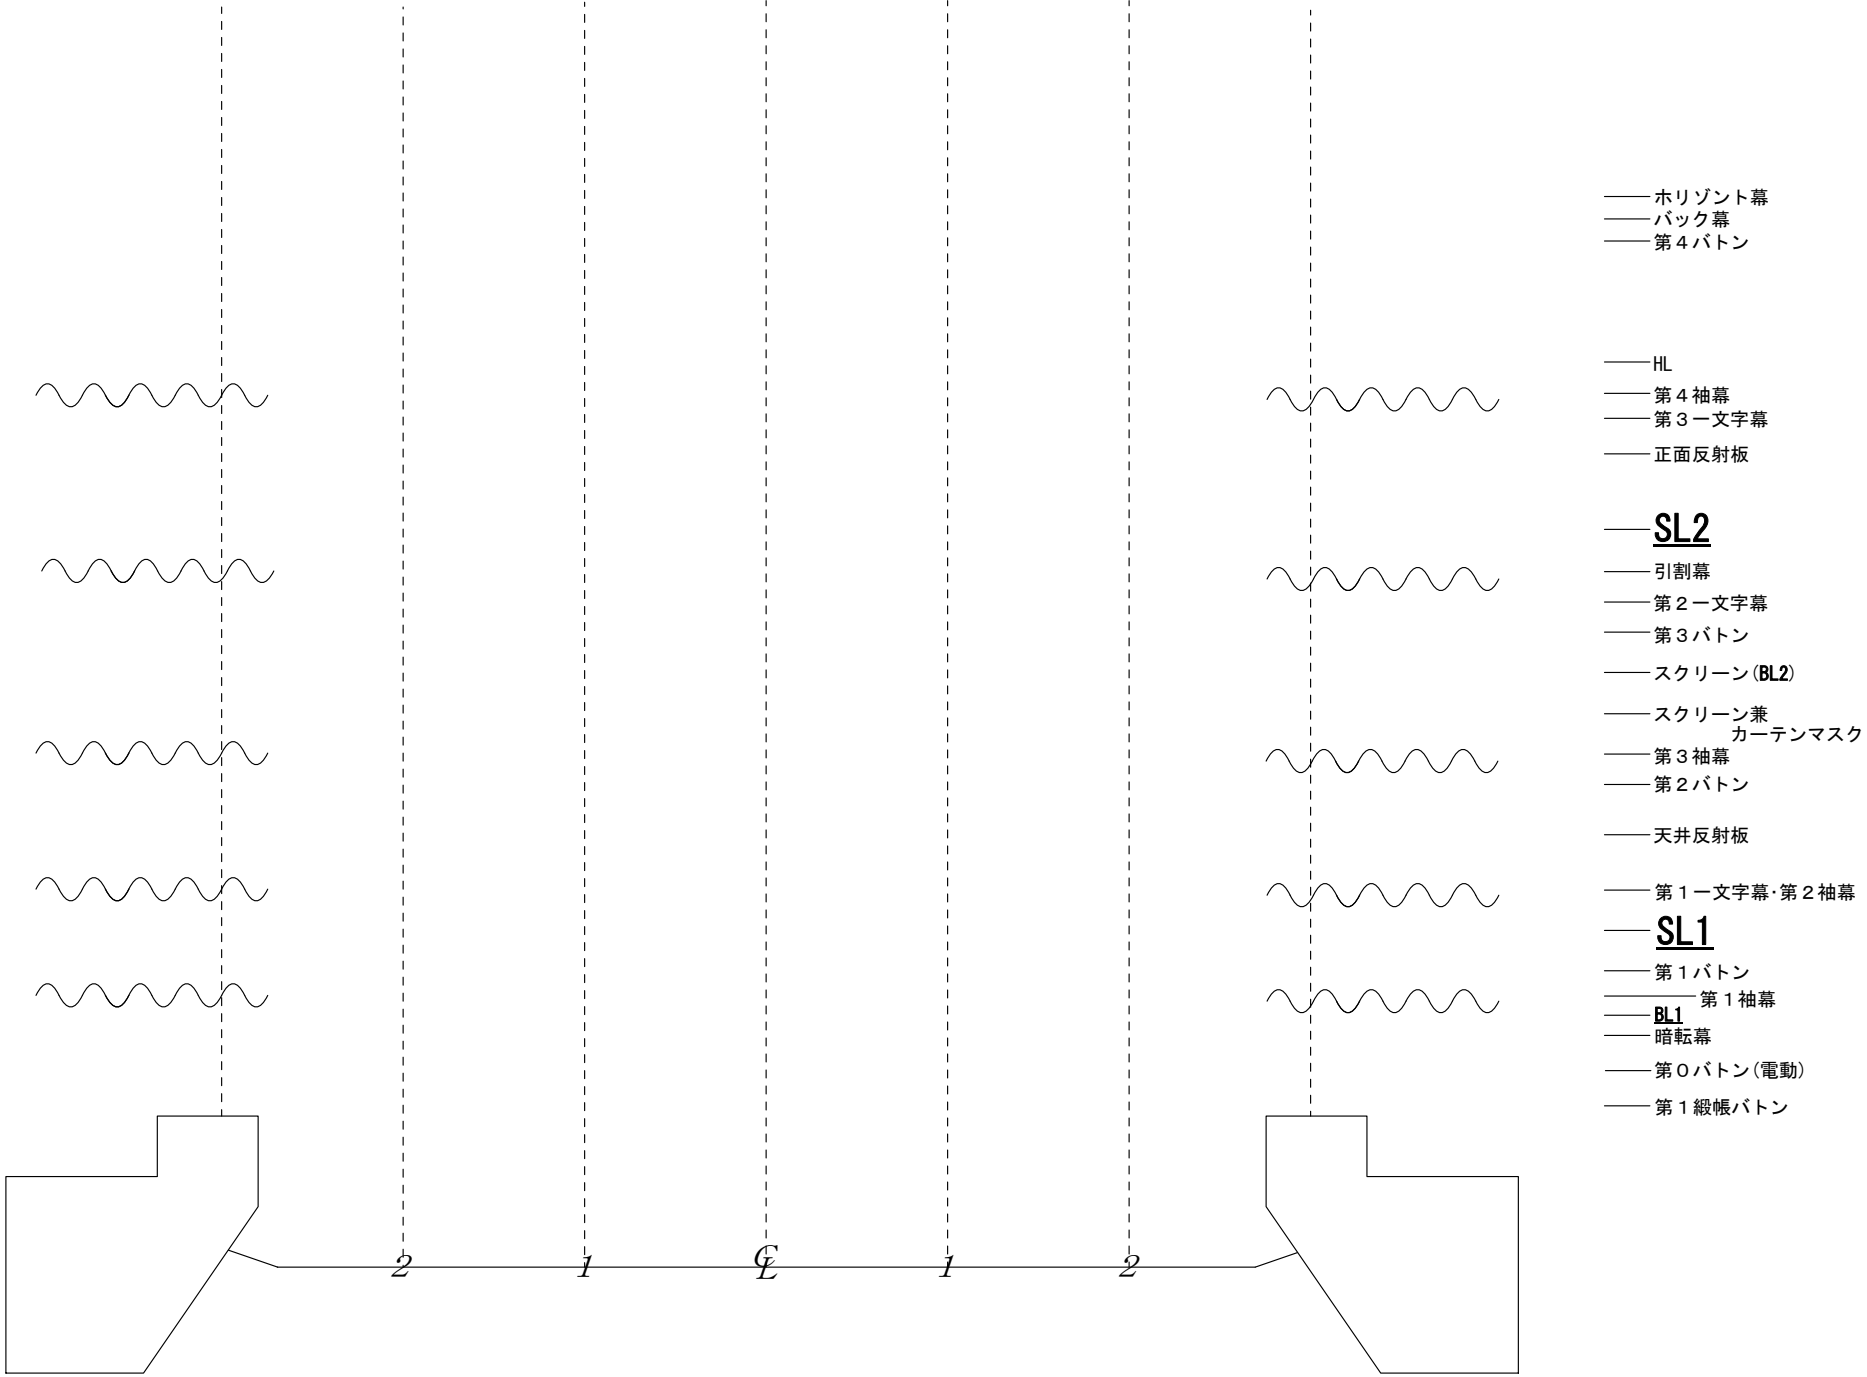

S：1/100

間口　　１６．６m
奥行き　１５．１m
高さ　　８．５m