ホール平面図

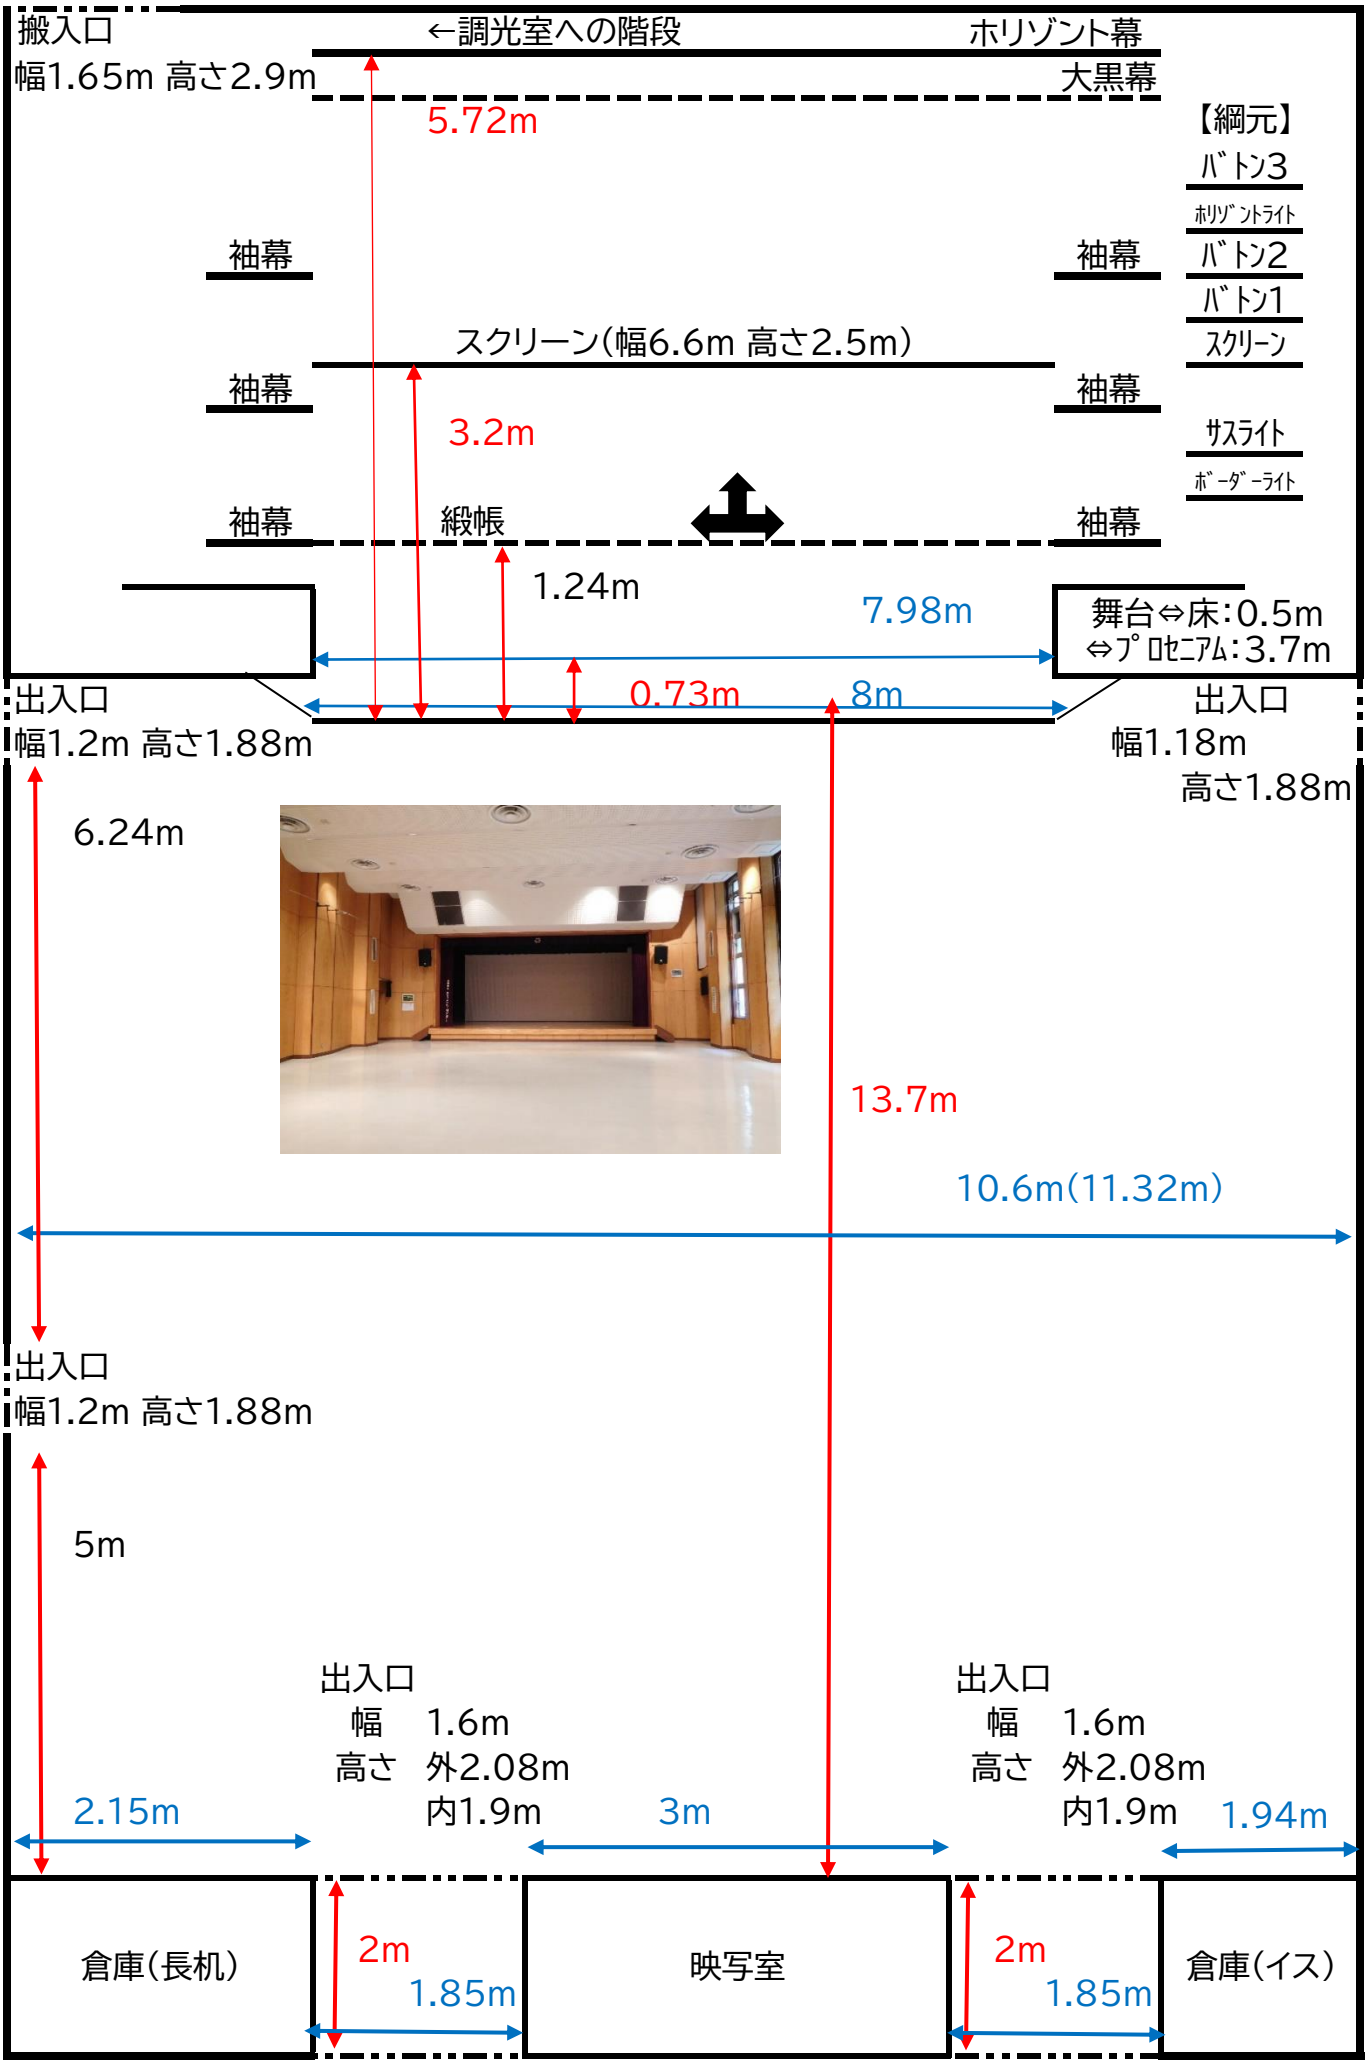
搬入口
幅1.65m 高さ2.9m
←調光室への階段
ホリゾント幕
大黒幕
5.72m
【綱元】
ﾊﾞﾄﾝ3
ﾎﾘｿﾞﾝﾄﾗｲﾄ
ﾊﾞﾄﾝ2
ﾊﾞﾄﾝ1
ｽｸﾘｰﾝ
ｻｽﾗｲﾄ
ﾎﾞｰﾀﾞｰﾗｲﾄ
袖幕
袖幕
袖幕
袖幕
袖幕
袖幕
スクリーン(幅6.6m 高さ2.5m)
3.2m
緞帳
1.24m
7.98m
舞台⇔床:0.5m
⇔ﾌﾟﾛｾﾆｱﾑ:3.7m
0.73m
8m
出入口
幅1.2m 高さ1.88m
出入口
幅1.18m
高さ1.88m
6.24m
13.7m
10.6m(11.32m)
出入口
幅1.2m 高さ1.88m
5m
出入口
幅 1.6m
高さ 外2.08m
内1.9m
出入口
幅 1.6m
高さ 外2.08m
内1.9m
2.15m
3m
1.94m
倉庫(長机)
2m
1.85m
映写室
2m
1.85m
倉庫(イス)