


# 鷹野文化センター 平面図

## 1F

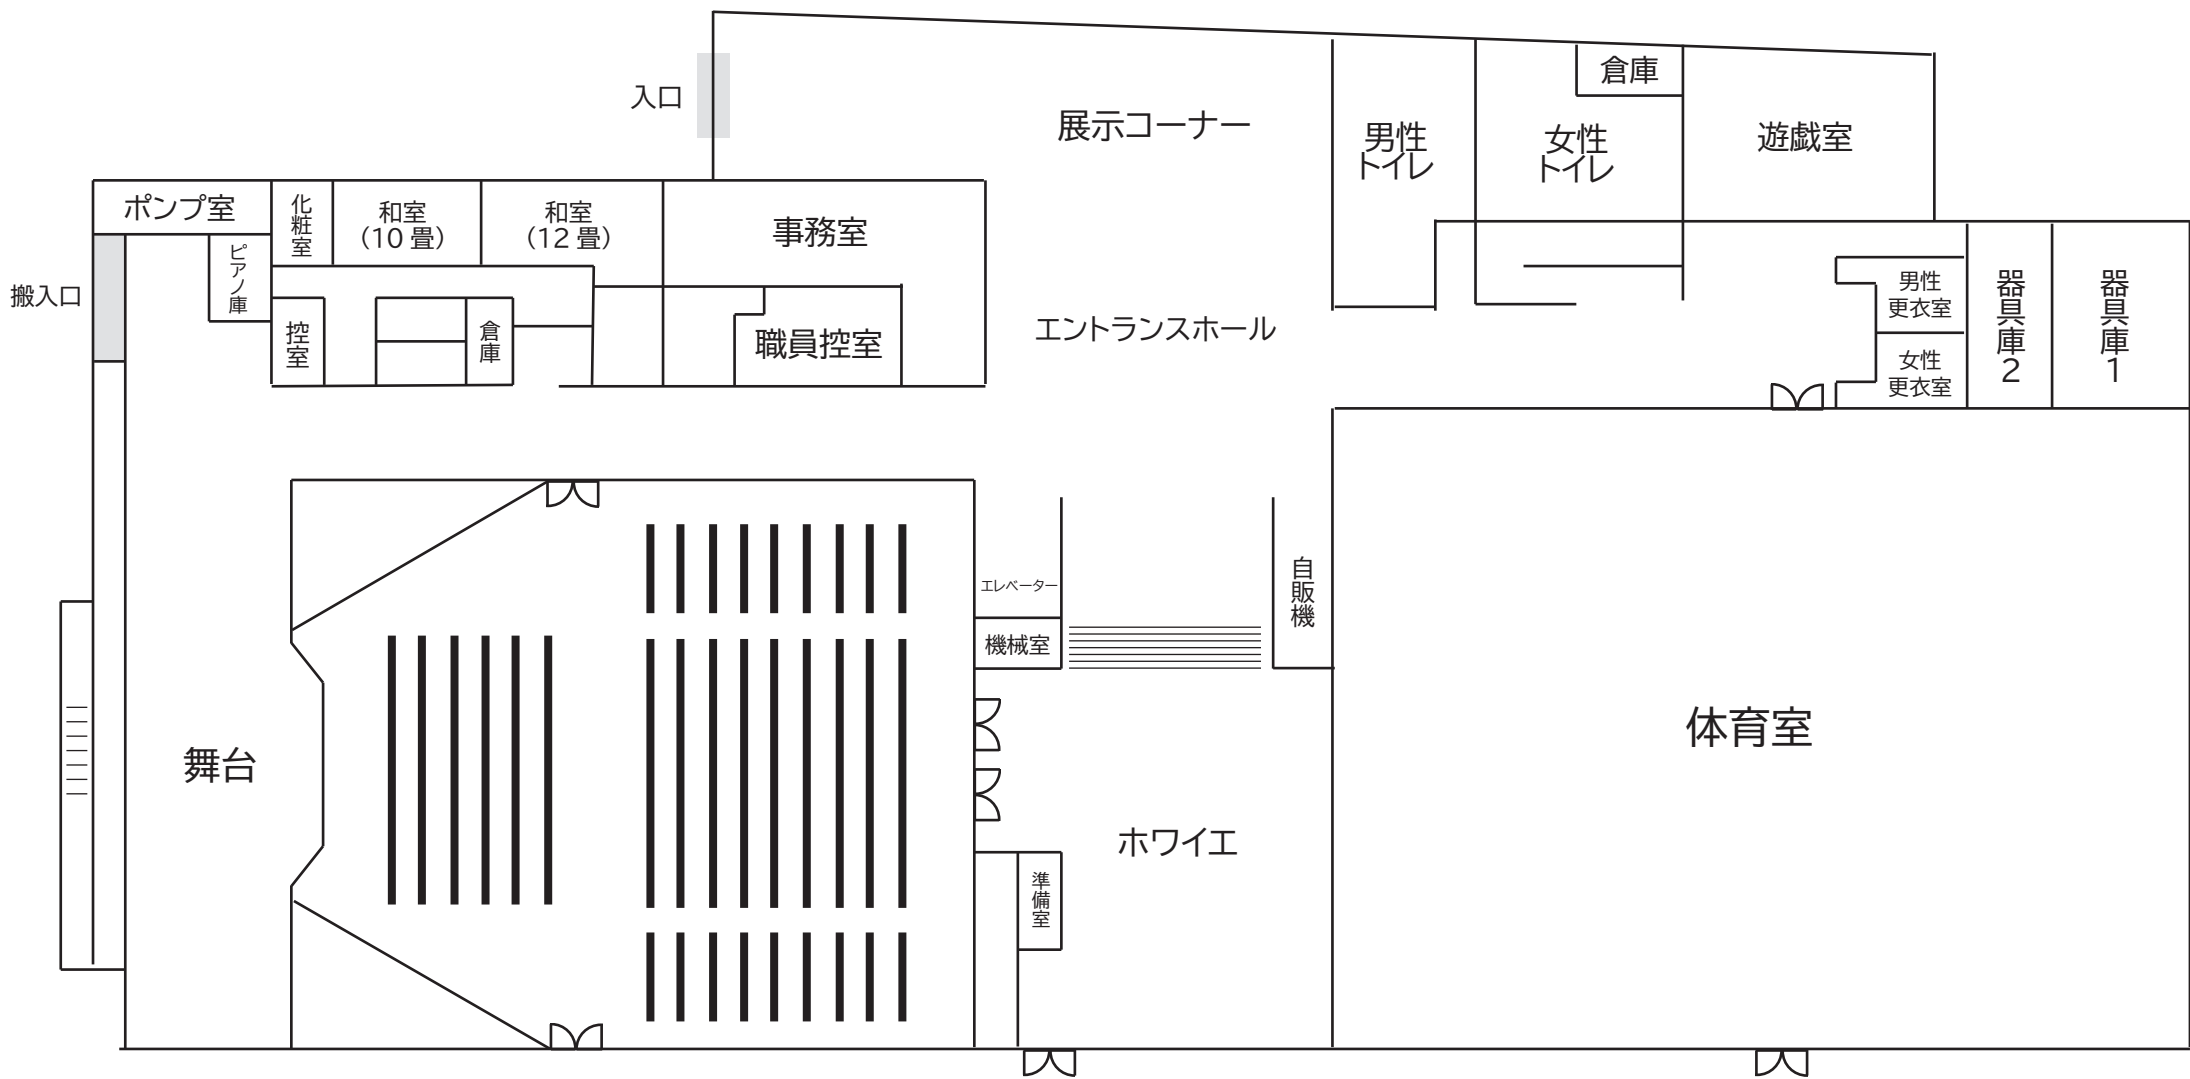

# 鷹野文化センター 平面図

## 2F

